

Forro acústico existente
h=5m

Arremate
curvo
em gesso
revestido com
carpete na face
externa

Alvenaria
revestida com
carpete na face externa

* cola a ser utilizada no gesso e superfícies verticais: do tipo adesivo a base de látex, premium com aderência imediata para carpete em manta vertical (parede e escadas - duplo contato) tack inicial muito forte.

Detalhe 01 - vista lateral
Escala 1:50

LEGENDA

CARPETE A SER SUBSTITUÍDO PISO
TOTAL= 284,81m²

CARPETE A SER SUBSTITUÍDO PAREDE FUNDOS PLÊNÁRIO (INCLUINDO MURETAS E DIVISÓRIAS)
TOTAL= 114,97m²

PERFIL EM ALUMÍNIO A SER INSTALADO
TOTAL= 33,49 m

Obs: O carpete existente de todas as faces dos pisos e elevações deve ser substituído, incluindo os espelhos dos degraus e todas as faces das muretas.

** Todas as medidas devem ser conferidas no local




Tribunal Regional Eleitoral do
Rio Grande do Sul

PRÉDIO SEDE - 3º PAVIMENTO
RUA DUQUE DE CAXIAS, 350, CENTRO, PORTO ALEGRE- RS

Substituição Carpete Plenário

CHEFE DA SEÇÃO DA SENGE		PROPRIETÁRIO:	
Guilherme de Ros		Tribunal Regional Eleitoral do Rio Grande do Sul CNPJ: 05.885.797/0001-75	
SENGE		PRANCHAS:	
Julia Dalpian Kern		01/01	
DESENHO:	ESCALA:		
Manuela	1:100		
DATA:	REVISÃO:		
24/08/2021	01		
ARQUIVO:			
Plenário.dwg			

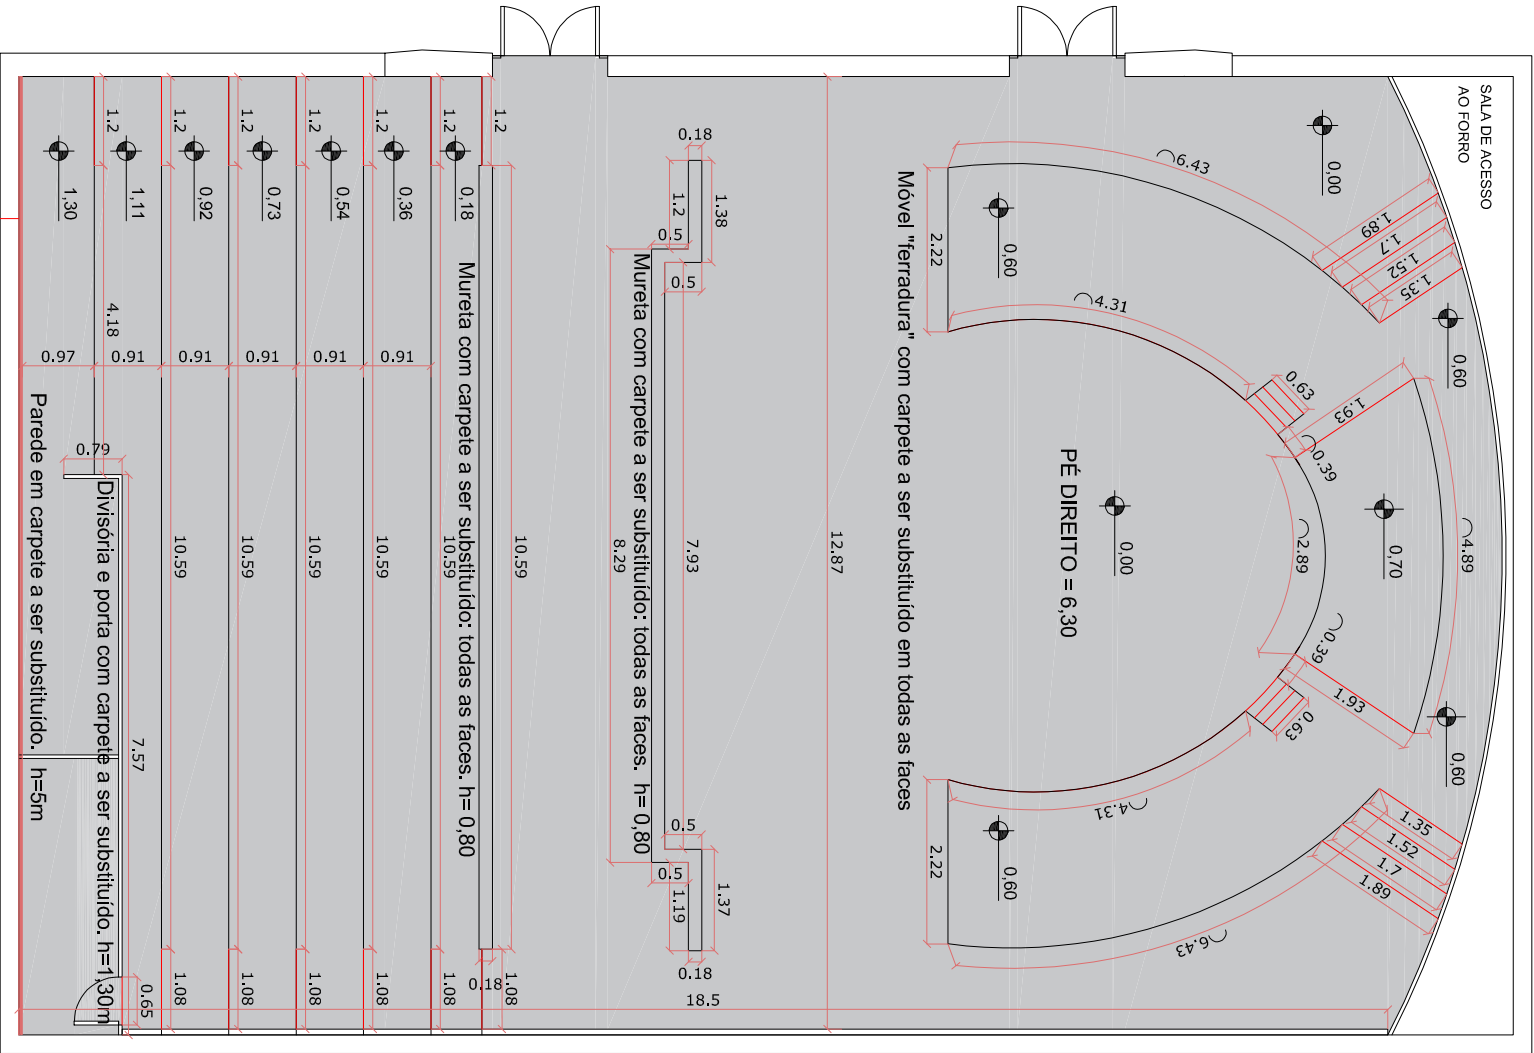

- 1) Adequações instalações elétricas e lógicas existentes- embutir na alvenaria
2) Arremate curvo em gesso revestido com carpete - Detalhe 01

Planta Baixa Plenário- 3º Pavimento
Escala 1:100