



PROJETO BÁSICO PARA PADRONIZAÇÃO
DO EDIFÍCIO ASSIS BRASIL
DETALHE BALCÃO COPA


Prancha:
01

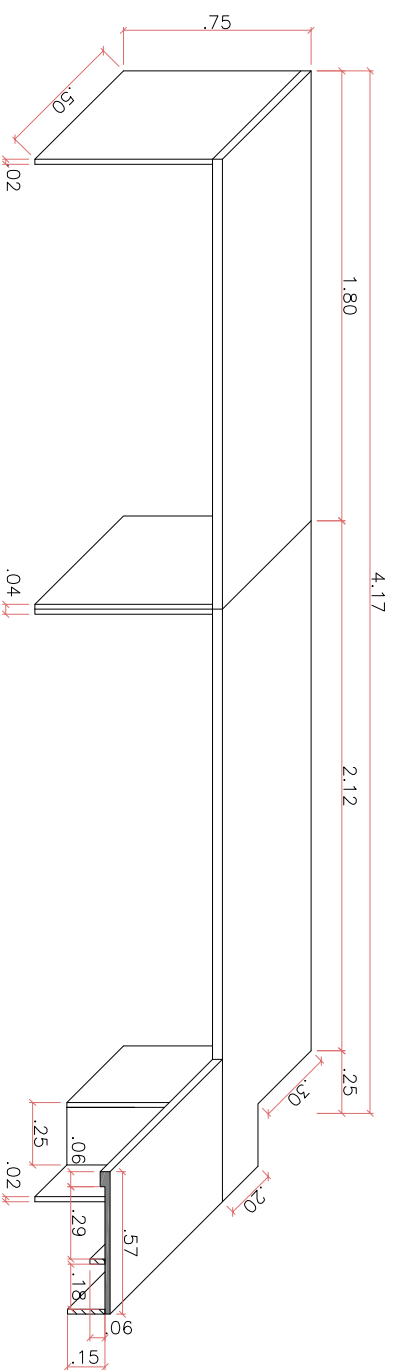


DET. MÓVEL COPA - VISTA A
ESCALA 1/25

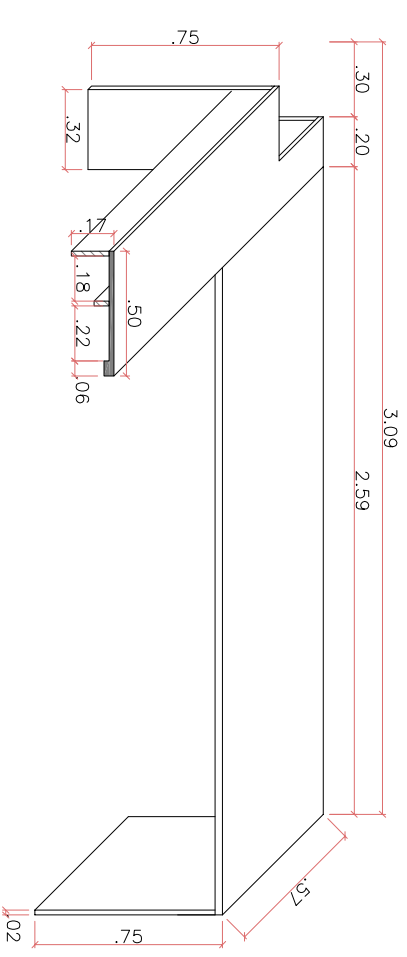


DET. MÓVEL COPA - VISTA B
ESCALA 1/25

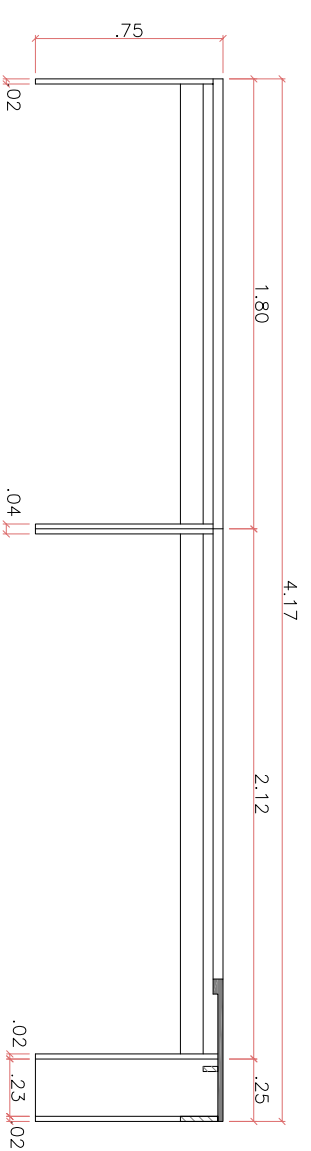

DET. MÓVEL COPA - VISTA A
ESCALA 1/25

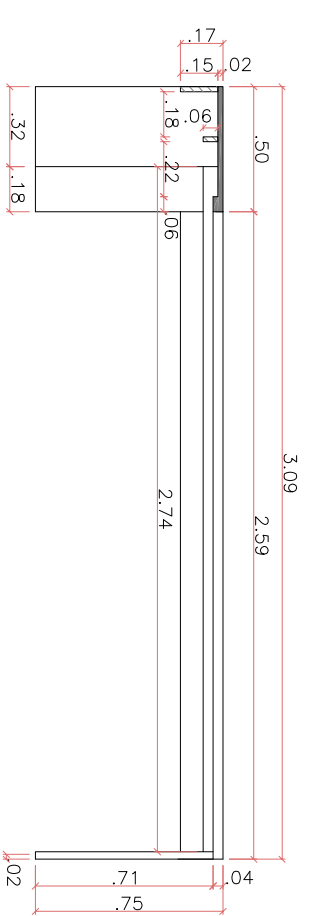

DET. MÓVEL COPA - VISTA B
ESCALA 1/25

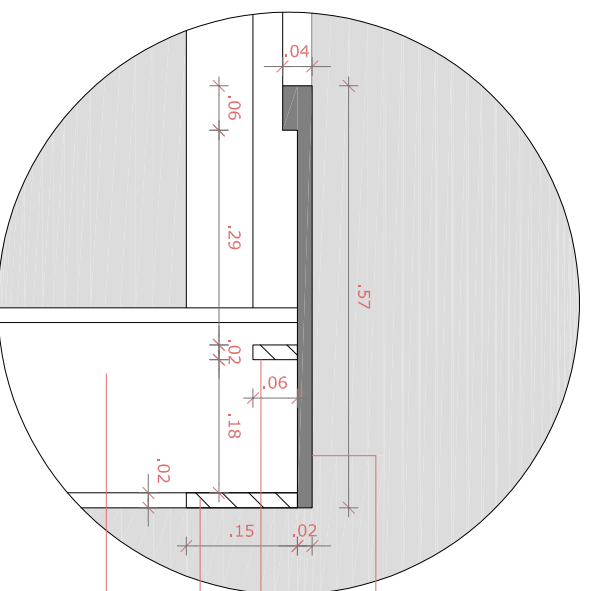

DET. MÓVEL COPA - VISTA A
ESCALA 1/10

- TAMPO MDF C/ LAMINADO MELAMINICO DE ALTA PRESSÃO CINZA CLARO
- ESTRUTURA – SUSTENTAÇÃO DO TAMPO
- ESTRUTURA – FIXAÇÃO NA PAREDE
- PÉS – MDF C/ LAMINADO MELAMINICO DE ALTA PRESSÃO CINZA CLARO
- MDF 18mm

PROJETO BÁSICO PARA PADRONIZAÇÃO
DO EDIFÍCIO ASSIS BRASIL
DETALHE BALCÃO COPA

Prancha:
02