




ANEXO 4 - CROQUI BALCÃO GRANITO

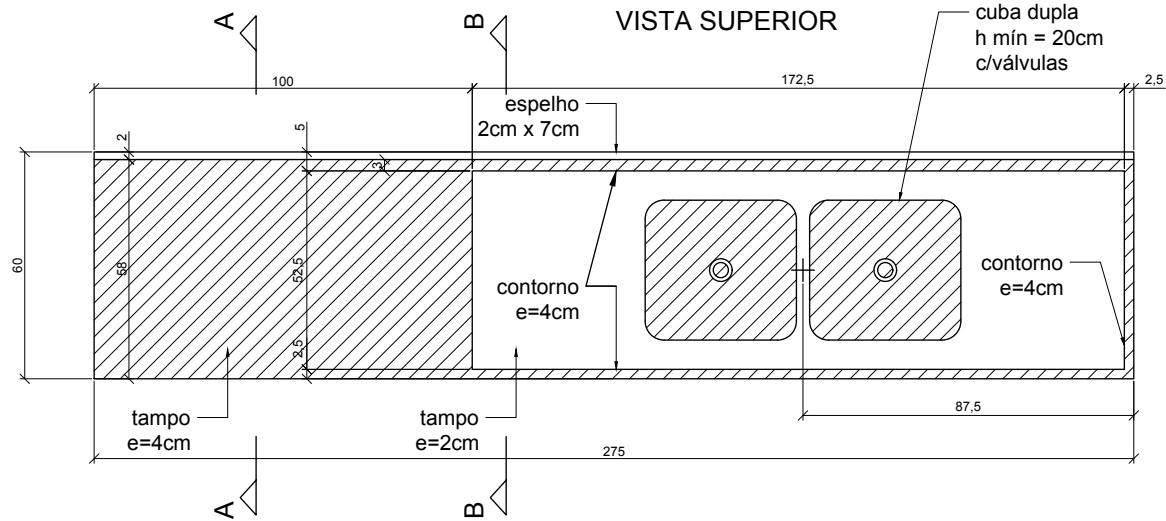

CORTE A-A

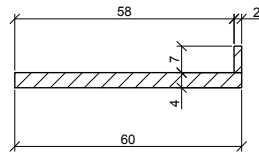

CORTE B-B

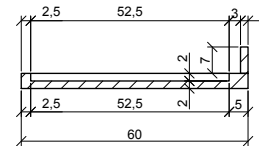

escala: 1/20